


Copying of this document and giving it to others, and the use or communication of its contents hereof, are forbidden without express authority. All rights reserved.

Weitergabe und Vervielfältigung dieser Unterlage, sowie Verwertung und Mittelung ihres Inhalts nicht gestattet, soweit dies vom Fachverband SHK Hessen nicht ausdrücklich zugestanden. Alle Rechte vorbehalten

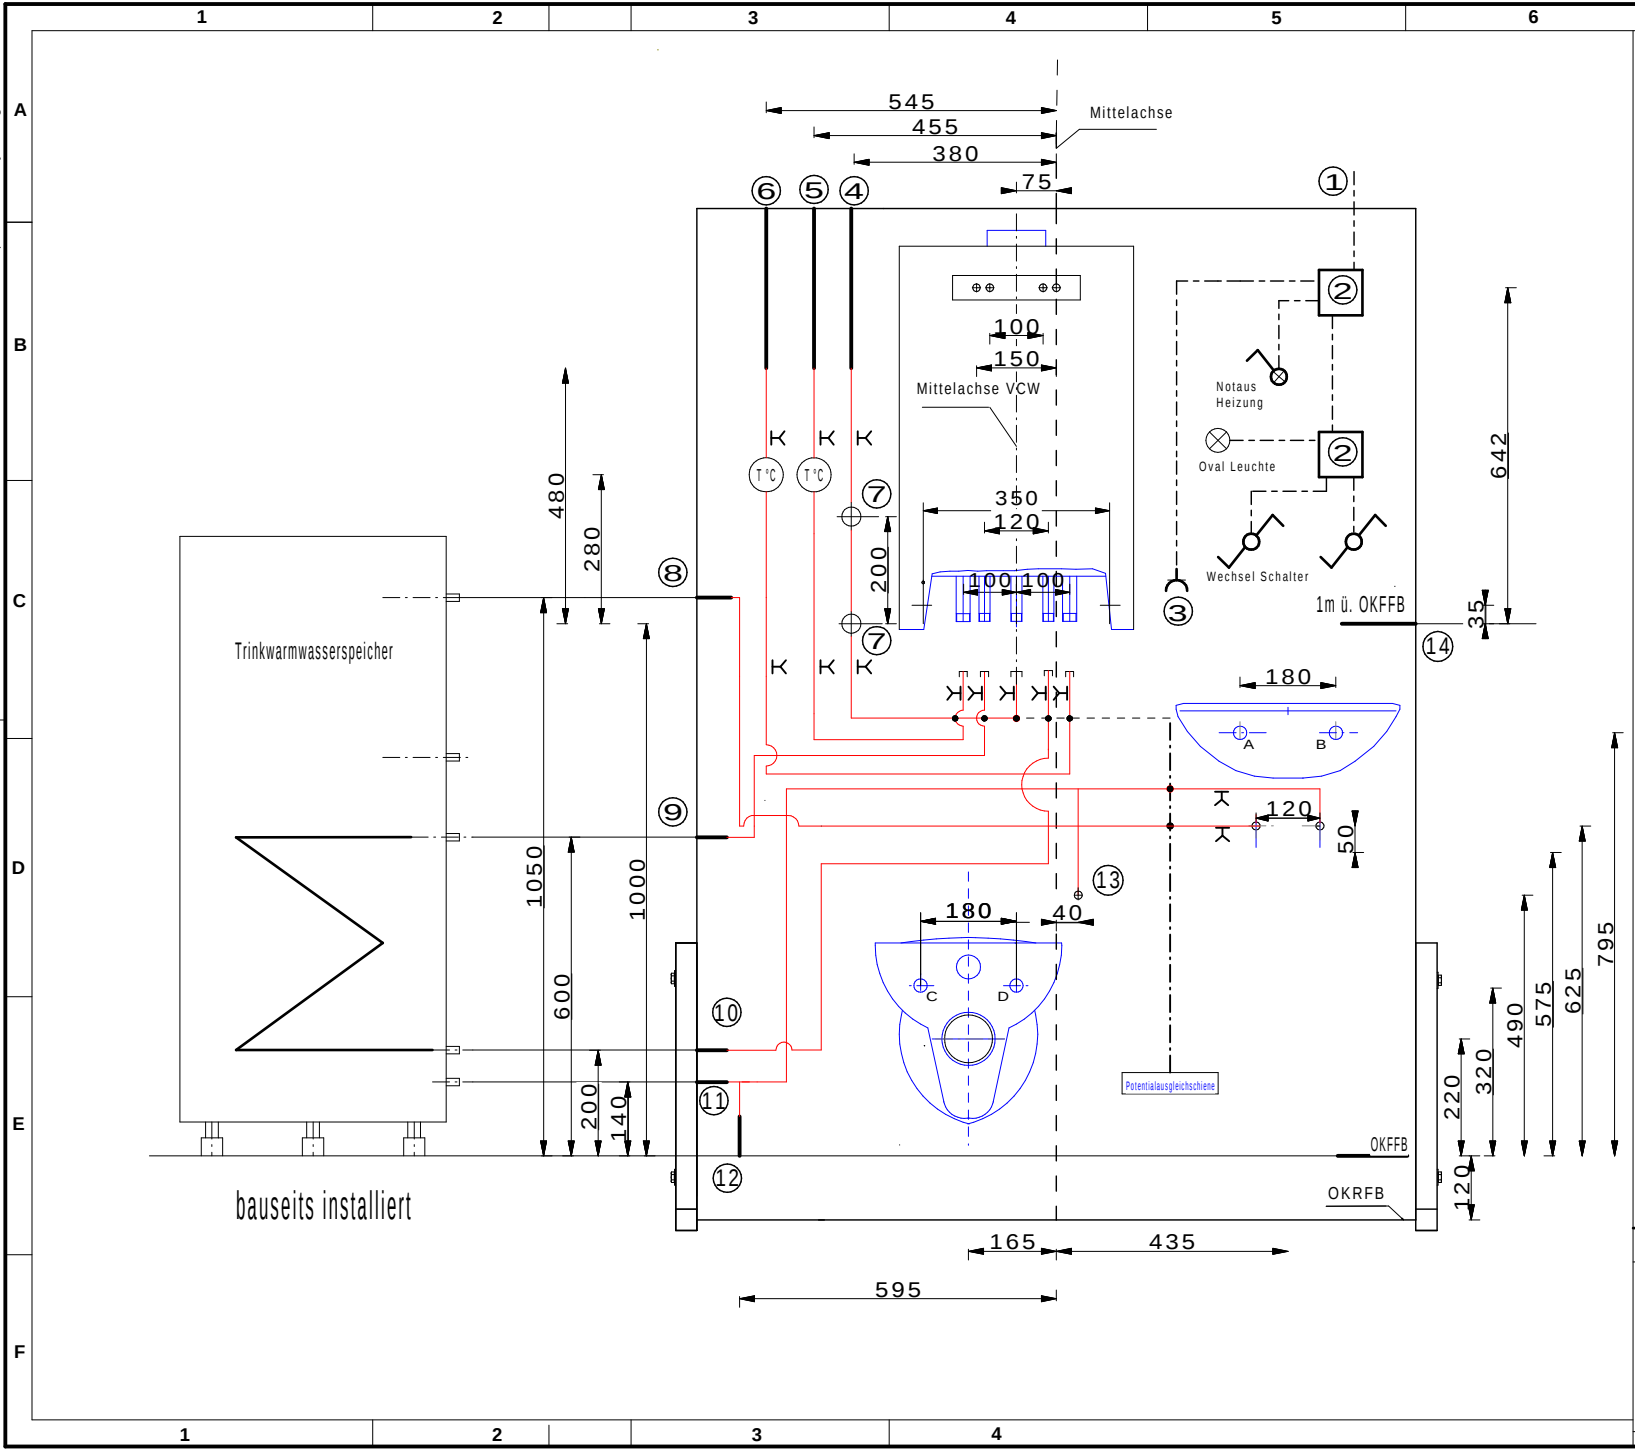

① Zuleitung H05VV-F 3x1,5 mm² 3 m lang mit Gummistecker	
② Verteilerdose 230 V 10A	
③ Steckdose 230 V AC für den Wärmeproduzenten	
④ Gasleitung Kupferrohr DIN EN 1057 R 250 22x1	
⑤ Vorlauf Heizkreis Kupferrohr DIN EN 1057 R 250 22x1 hartgelötet / weichgelötet	
⑥ Rücklauf Heizkreis Kupferrohr DIN EN 1057 R 250 22x1 hartgelötet / weichgelötet	
⑦ T-Abzweig Rotguss 4130g 22x1/2"x22	
⑧ PWH - Anschluss Kupferrohr DIN EN 1057 15x1 weichgelötet	
⑨ Speichervorlauf Kupferrohr DIN EN 1057 15x1	
⑩ Speicherrücklauf Kupferrohr DIN EN 1057 15x1	
⑪ PWC - Anschluss zum Speicher Kupferrohr DIN EN 1057 15x1 (sicherheitstechnische Baugruppen bauseits installiert)	
⑫ PWC - Anschluss Kupferrohr DIN EN 1057 15x1 weichgelötet	
⑬ Winkel Rp-EN 1254-1-4090g 15 / Anschluss WC	
⑭ Meterriss	
Maßstab Scale	Menge Quantity
Prüfungsvorbereitung Teil 2	
Fachverband Sanitär-, Heizungs- und Klimatechnik Hessen	